



B: Illasi
scala 1:5.000

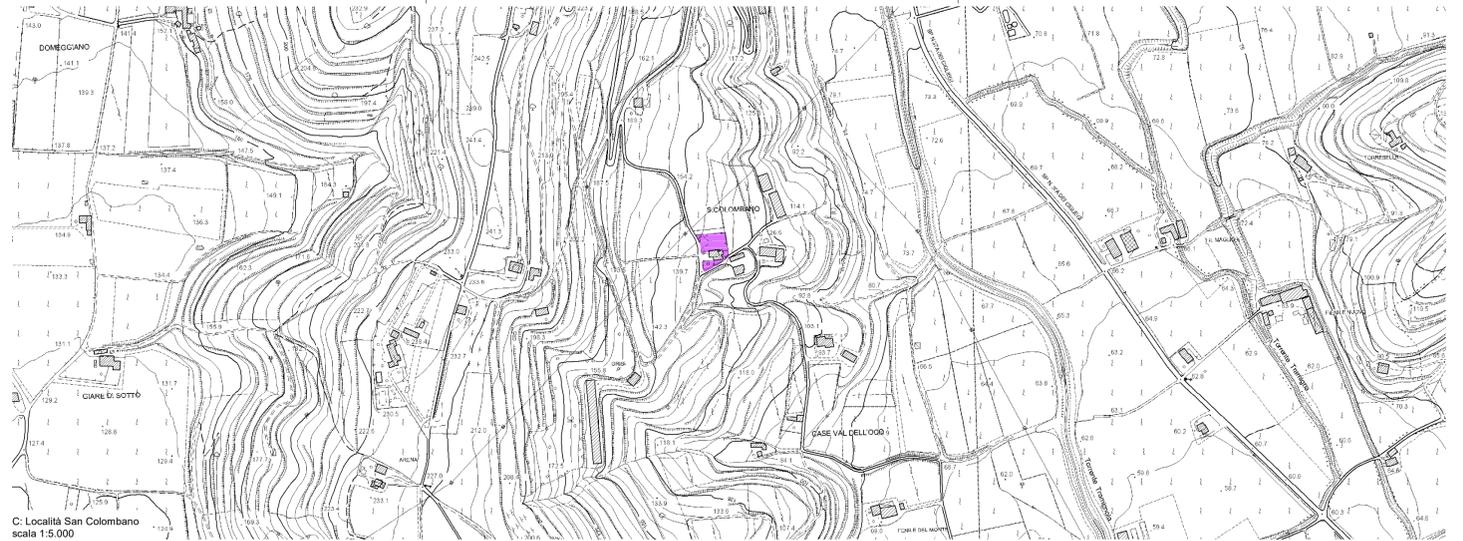

C: Località San Colombano
scala 1:5.000

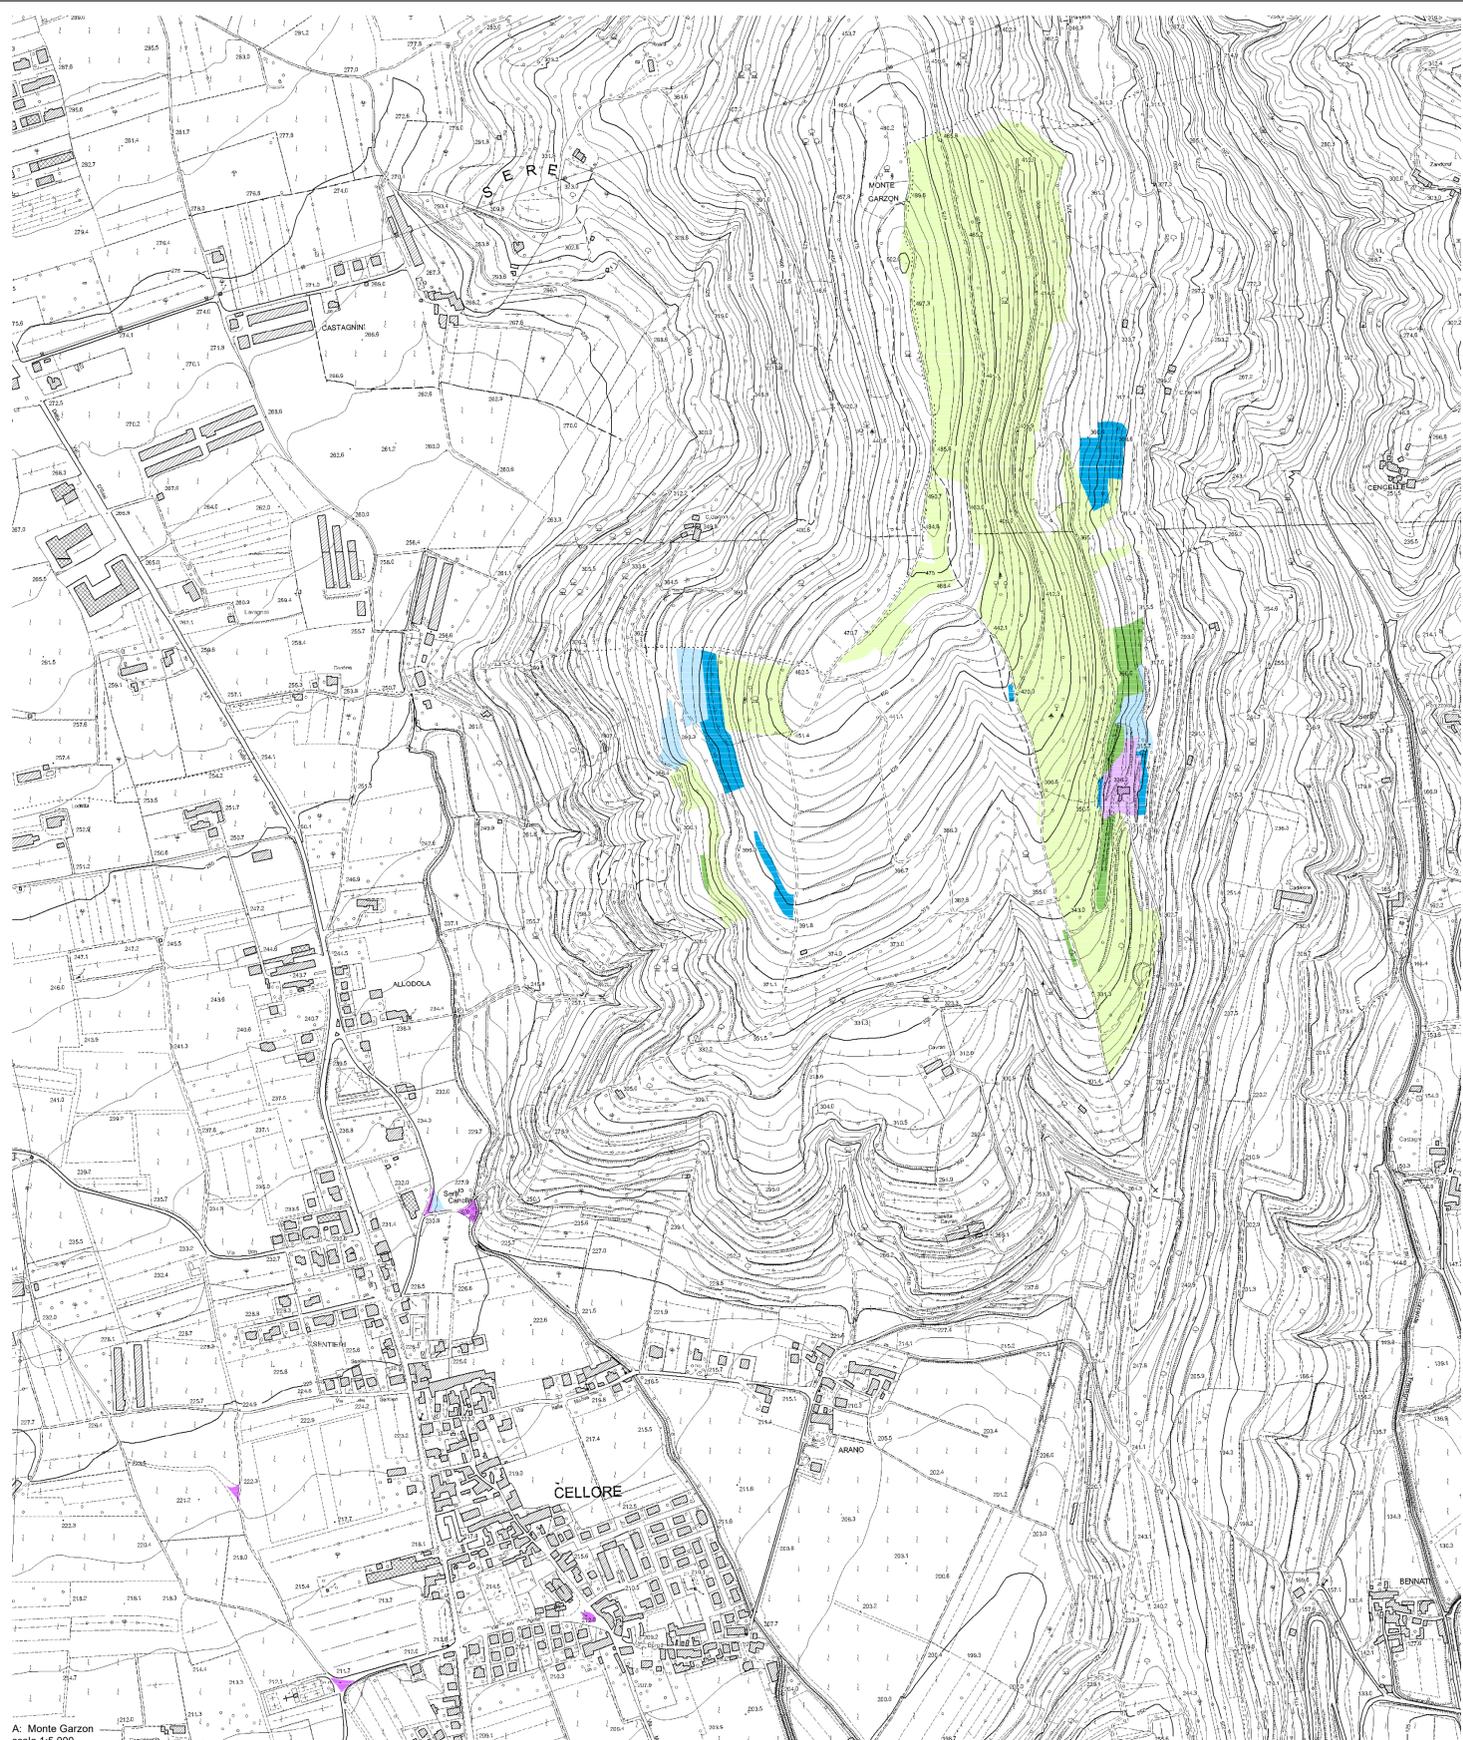

A: Monte Garzon
scala 1:5.000



COMUNE DI ILLASI
ACCERTAMENTO DELLE TERRE DI USO CIVICO
 L. 16.06.1927 n. 1769 - art. 11
 Regione del Veneto - L.R. 22.07.1994 n. 31 - art. 4


TAV. 5 PLANIMETRIA C.T.R. DELLE PROPOSTE DI ATTRIBUZIONE

- LEGENDA**
- Terre di Uso Civico da assegnare alla Cat. A (G1)
 - Terre di Uso Civico da assegnare alla Cat. B (G2)
 - Terre per cui si propone la reintegra fatta salva l'eventuale conciliazione (E1)
 - Terre ex-livelli per cui si propone la reintegra fatta salva l'eventuale conciliazione (E2)
 - Terre per cui si propone la classificazione (H1)
 - Terre ex-livelli per cui si propone la classificazione (H2)

Data: **NOVEMBRE 2022**

PERITO ISTRUTTORE
 Dottore Forestale MAURIZIO NOVELLO
 Via Brenta, 4 - 36015 SCHIO (VI)
 cell. 3293614242
 maurizio.novello@epap.conafpec.it

COLLABORATORE:
 Dottore Forestale ANDREA FALCO

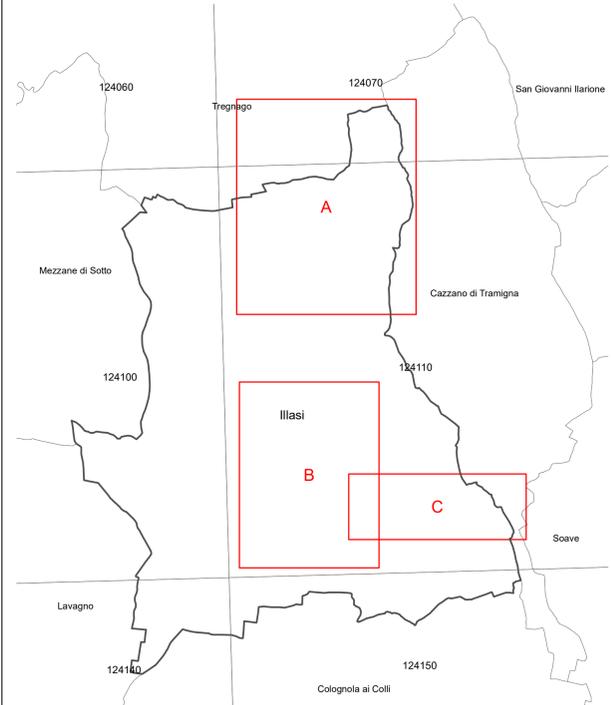

Sezioni della C.T.R. sovrapposte ai Limiti amministrativi
 scala 1:40.000